



Plano de distribución - Local comercial León y Castillo


Vista general

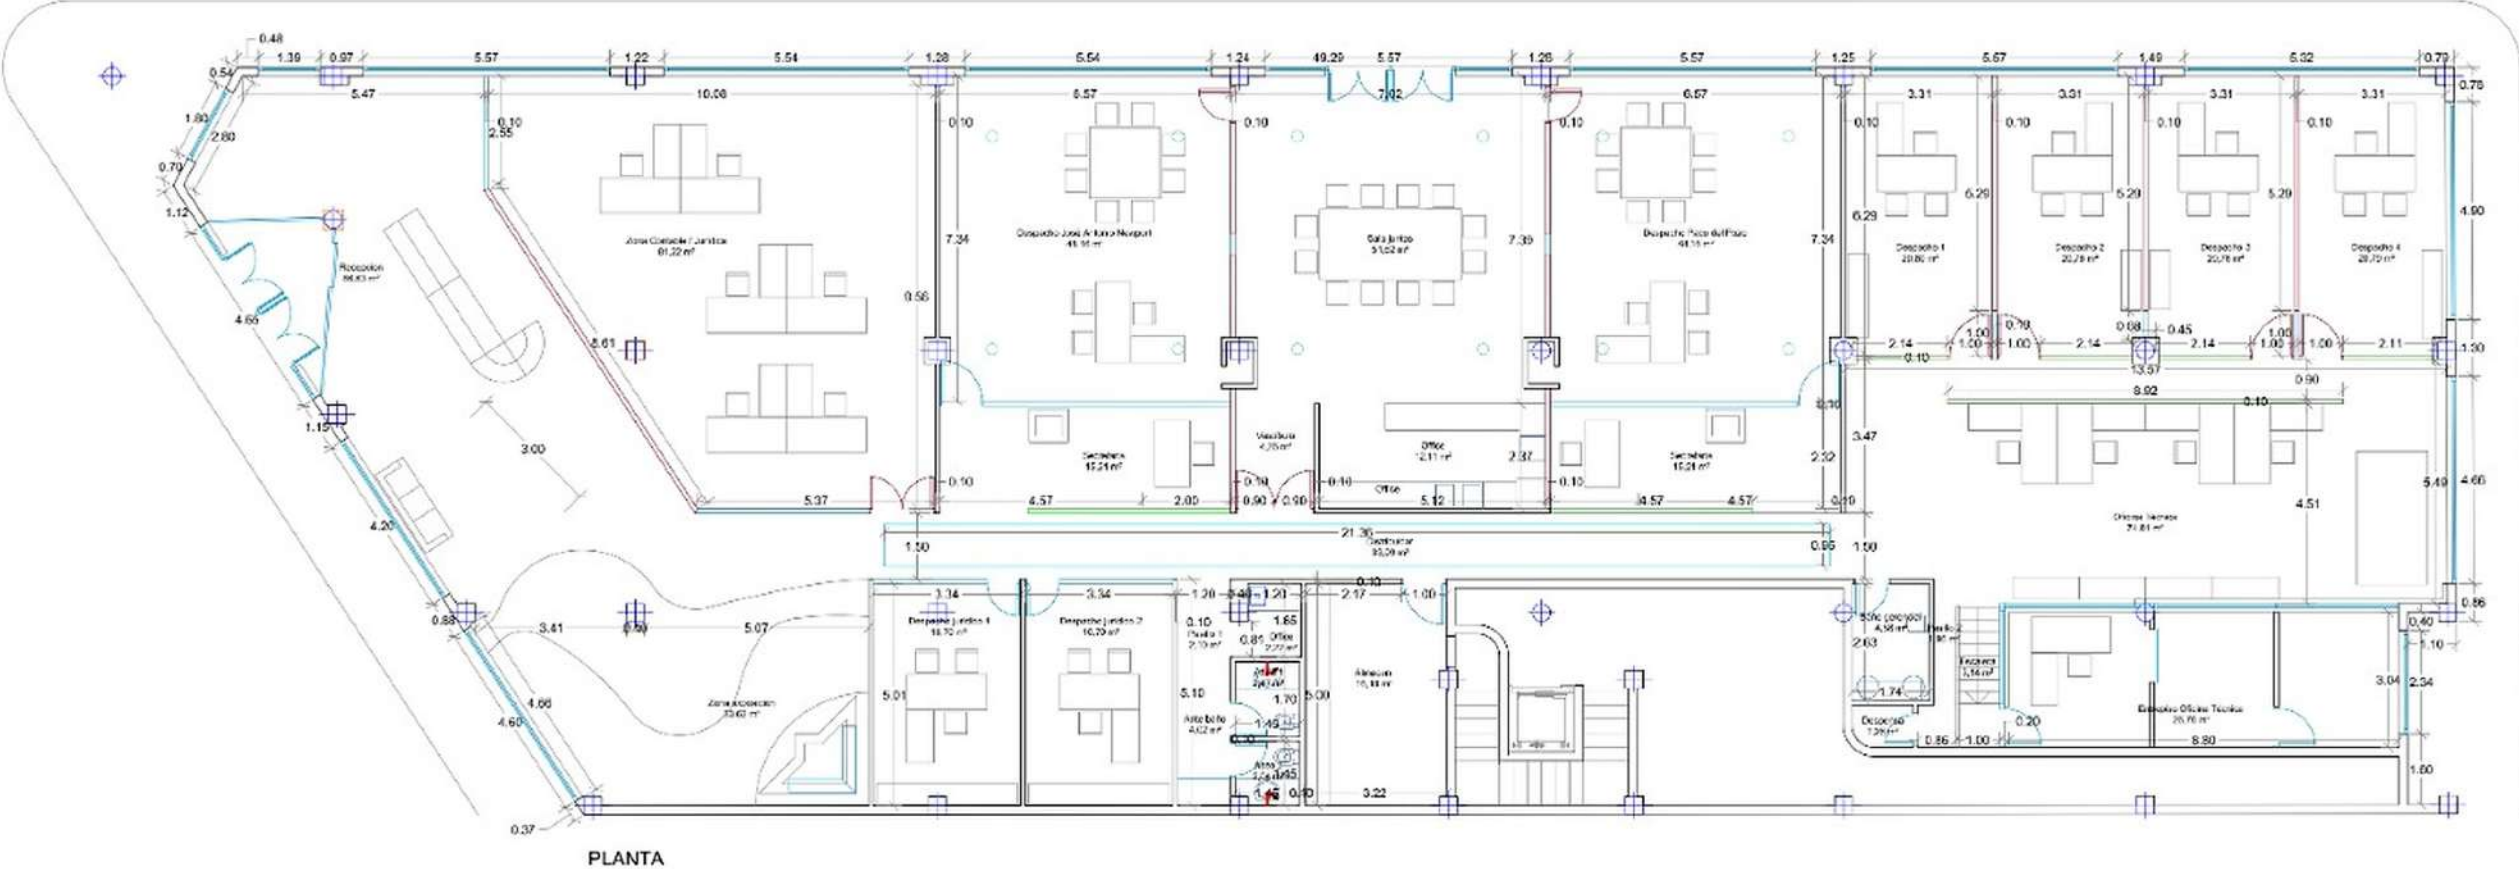


Recepción	86.63
Zona Exposición	33.62
Zona contable jurídica	81.22
Despacho jurídico 1	16.70
Despacho jurídico 2	16.70
Despacho J A Newport	48.16
Secretaria J A Newport	15.21
Despacho P del Pozo	48.16
Secretaria P del Pozo	15.21
Pasillo 1	2.10
Antebañ	4.02
Office	2.22
Aseo 1	2.47
Aseo 2	2.04
Almacén	16.10
Distribuidor	33.09
Sala de Juntas	51.62
Vestíbulo	4.26
Office	12.11
Oficina técnica	74.81
Baño gerencial	4.58
Despacho 1	20.80
Despacho 2	20.76
Despacho 3	20.76
Despacho 4	20.79
Entrepiso	26.76
Escalera	3.14
Pasillo 2	1.96
Despensa	1.26
Total Sup. Util	687.26

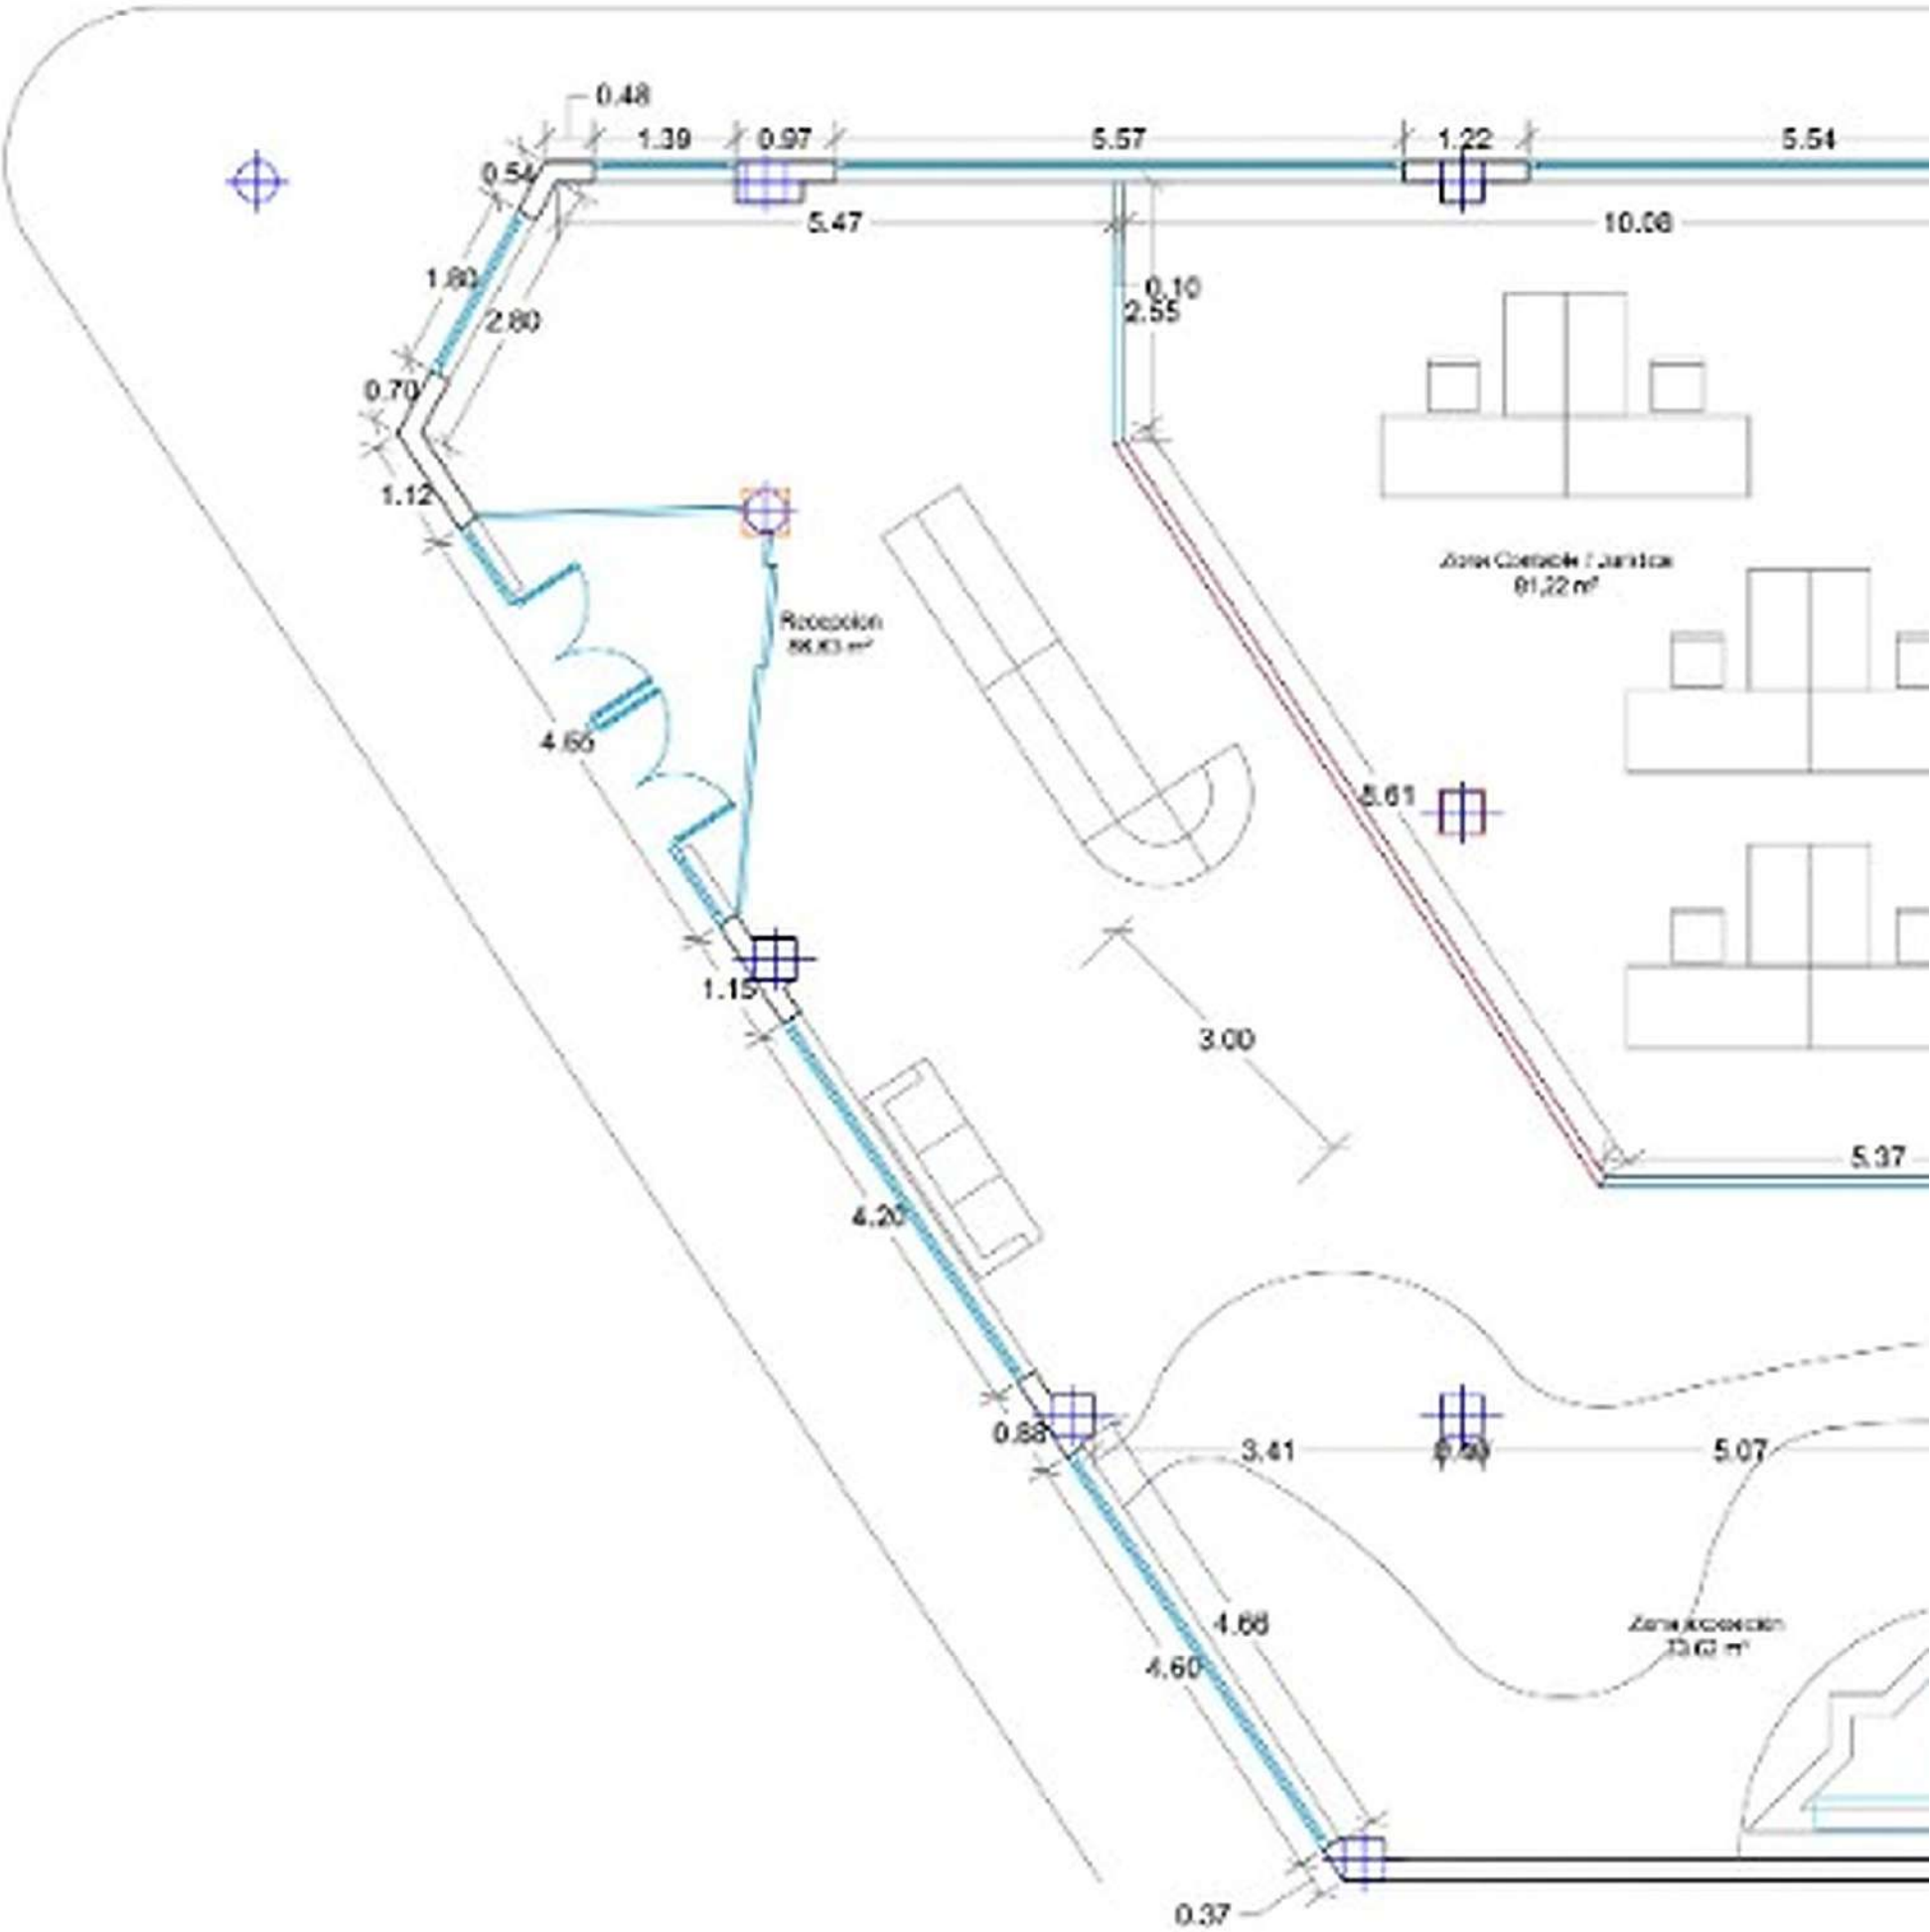


PLANTA

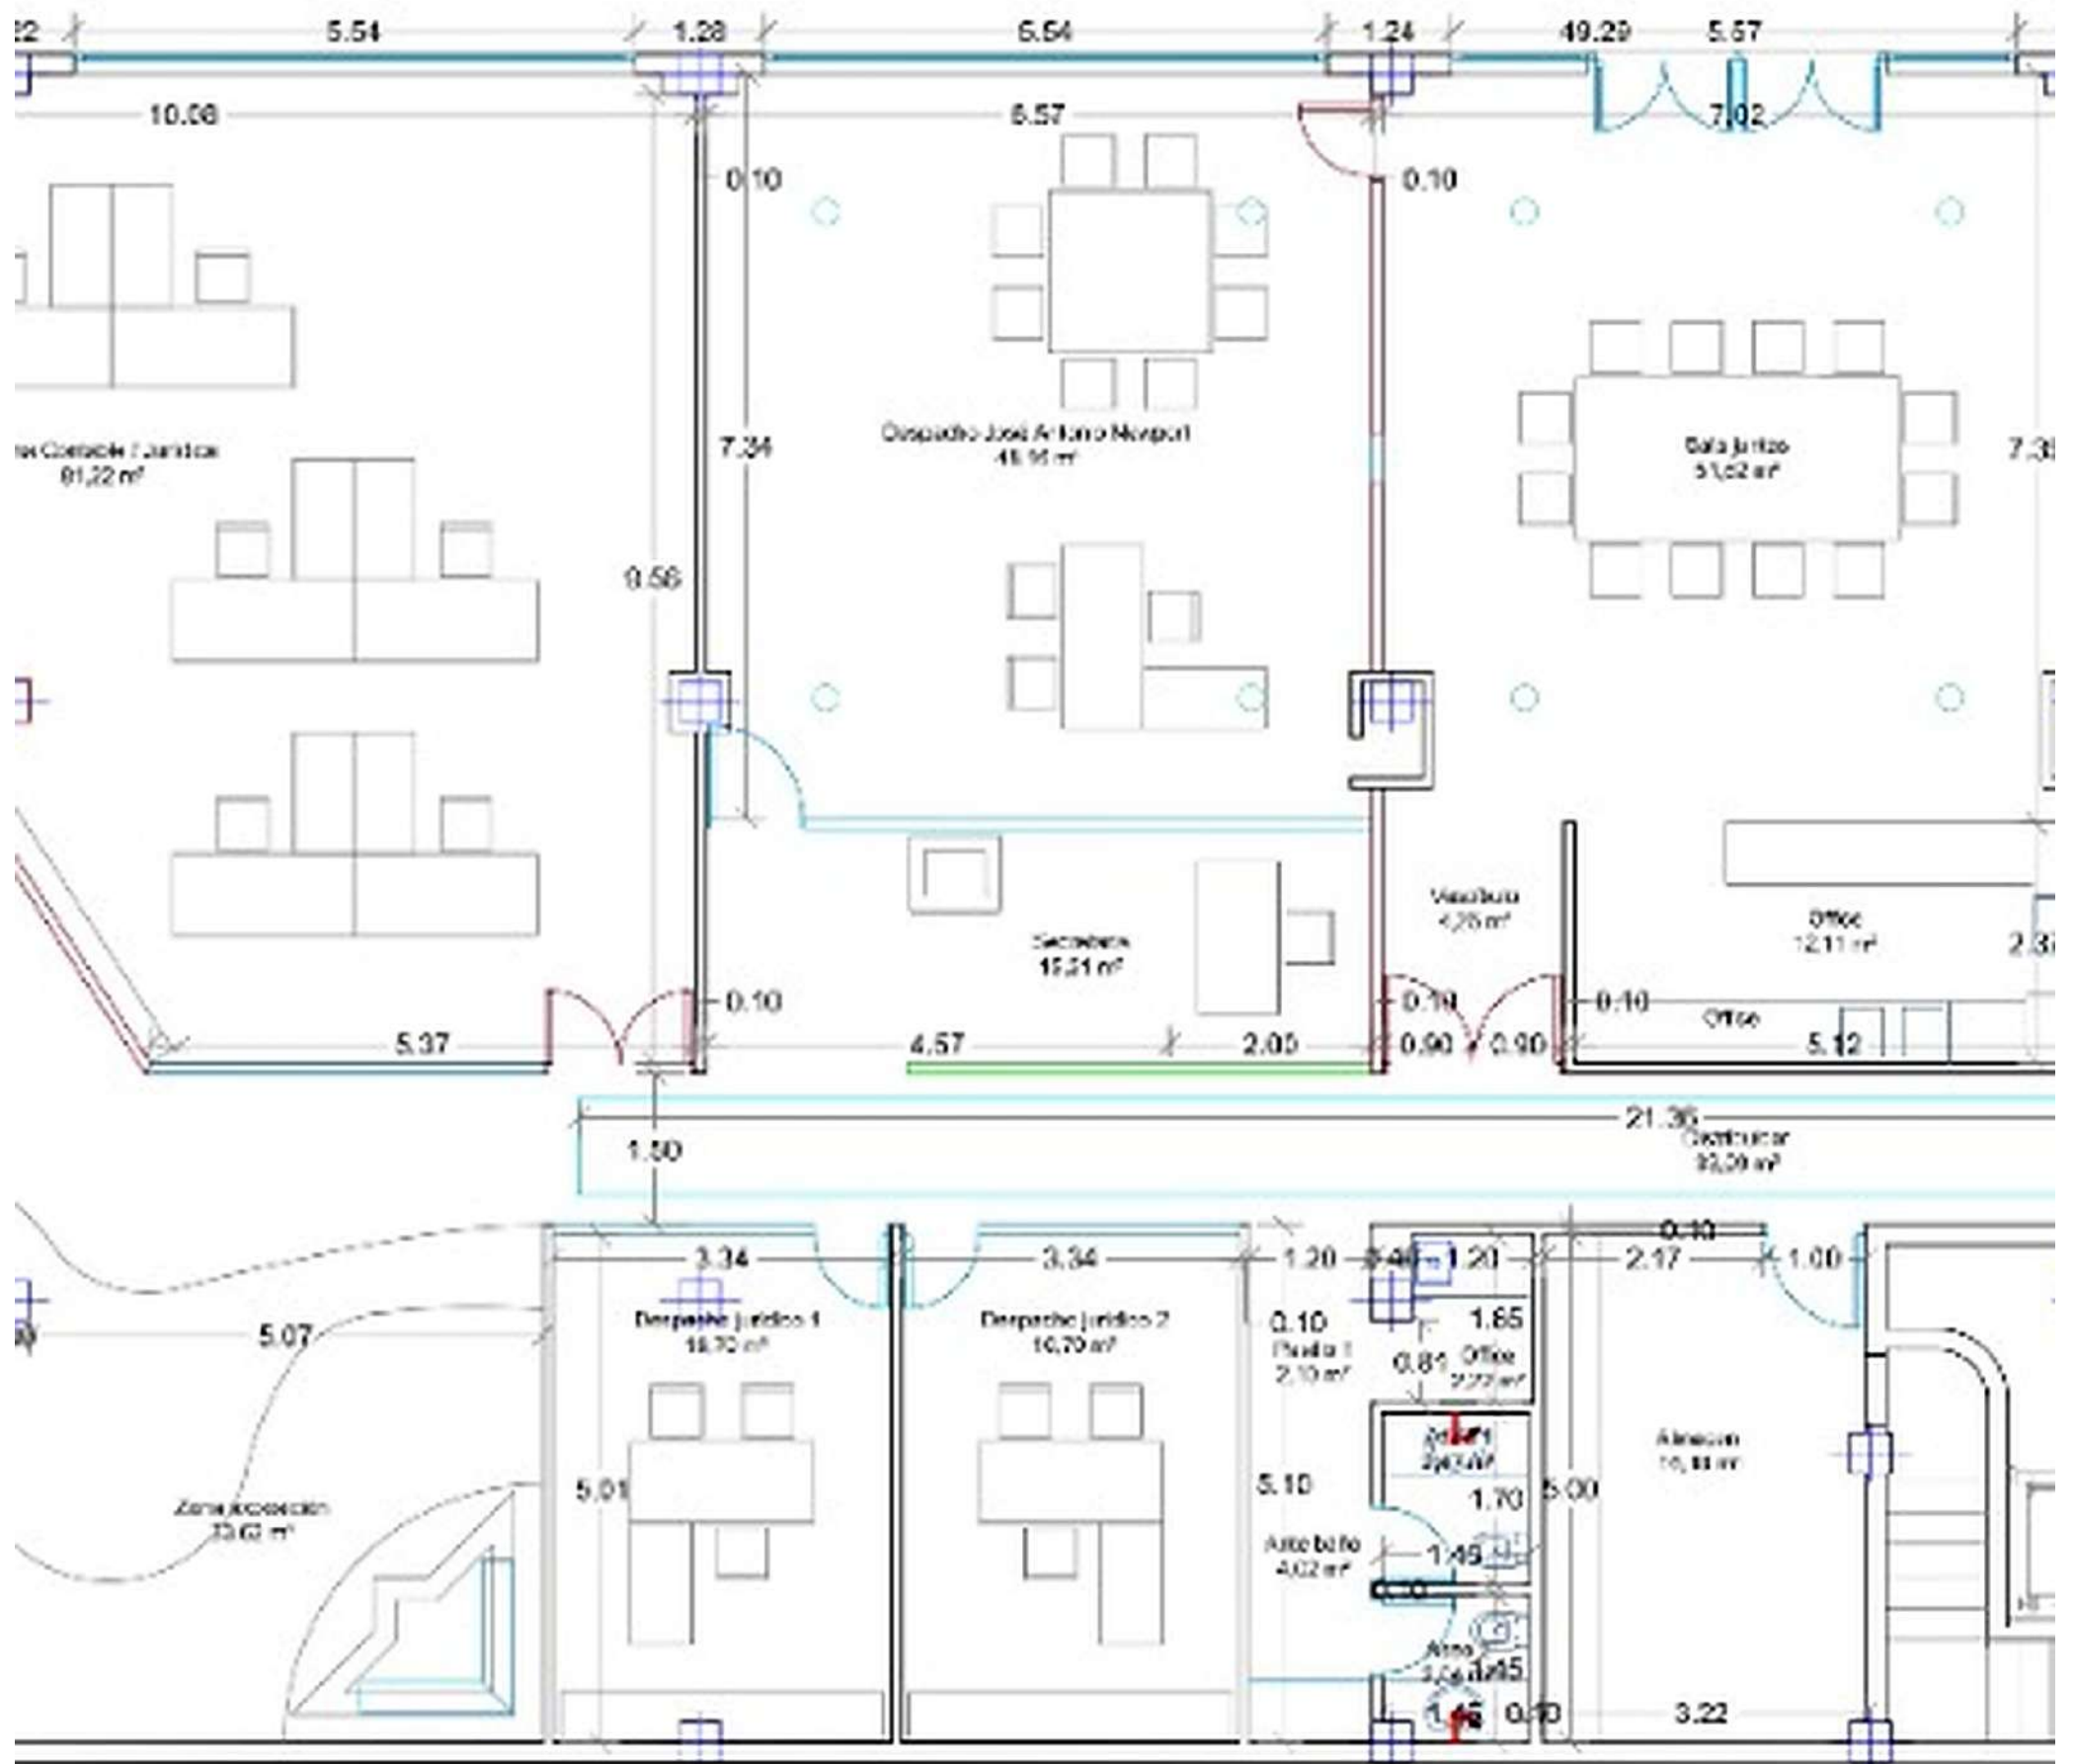

TA

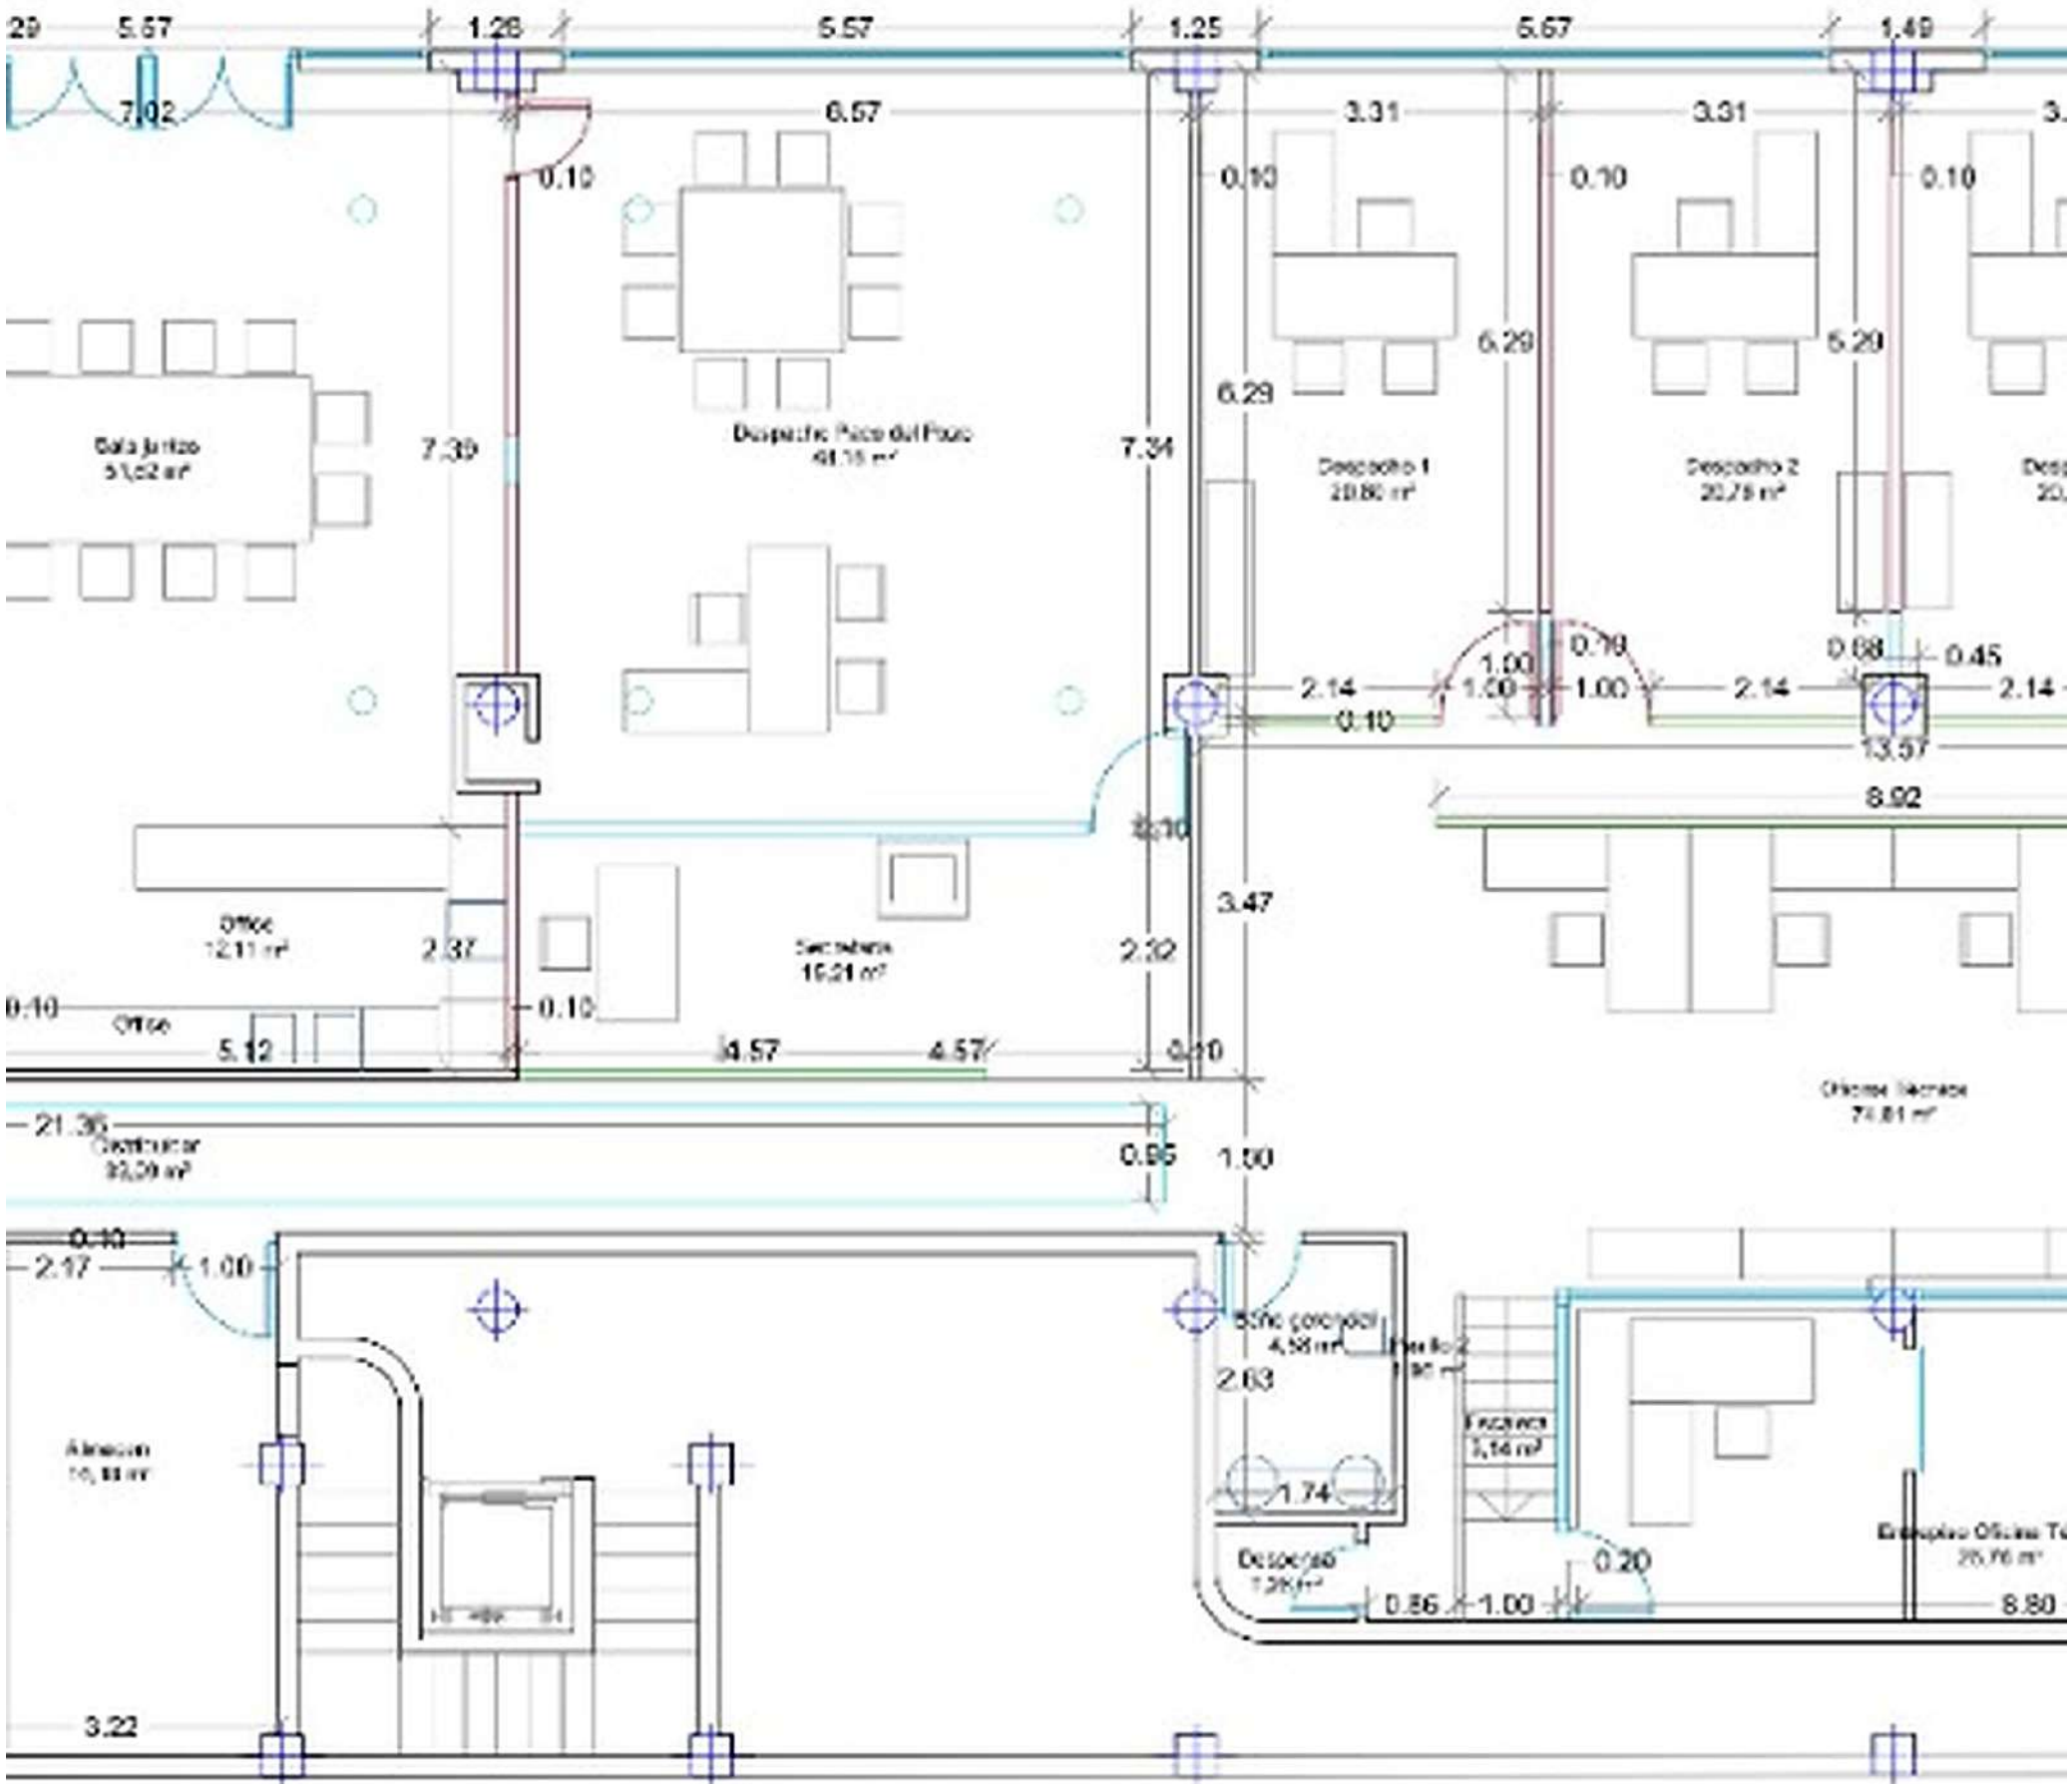

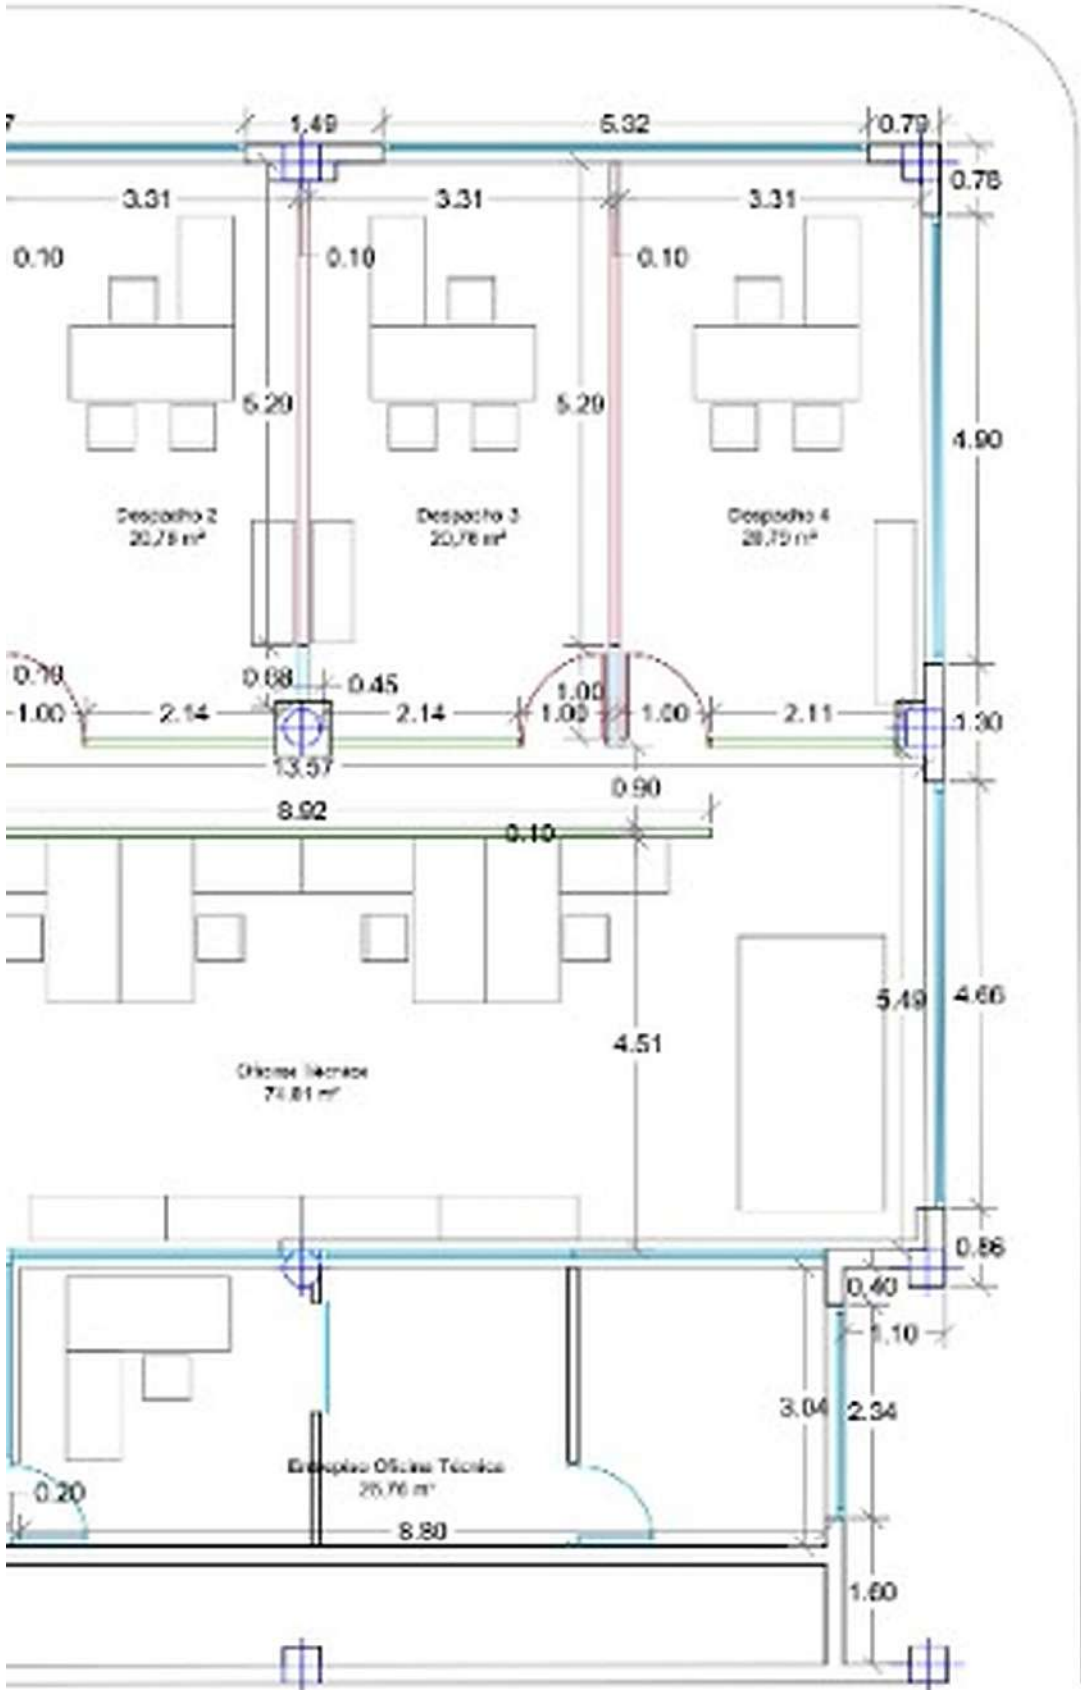

Recepción	86,63
Zona Exposición	33,62
Zona contable jurídica	81,22
Despacho jurídico 1	16,70
Despacho jurídico 2	16,70
Despacho J A Newport	48,16
Secretaría J A Newport	15,21
Despacho P del Pozo	48,16
Secretaría P del Pozo	15,21
Pasillo 1	2,10
Antebañó	4,02
Office	2,22
Aseo 1	2,47
Aseo 2	2,04
Almacén	16,10
Distribuidor	33,09
Sala de Juntas	51,62
Vestíbulo	4,26
Office	12,11
Oficina técnica	74,81
Baño gerencial	4,58
Despacho 1	20,80
Despacho 2	20,76
Despacho 3	20,76
Despacho 4	20,79
Entrepiso	26,76
Escalera	3,14
Pasillo 2	1,96
Despensa	1,26
Total Sup. Util	687,26